



De Koepellaan “Meer ruimte voor parkeren én groen”

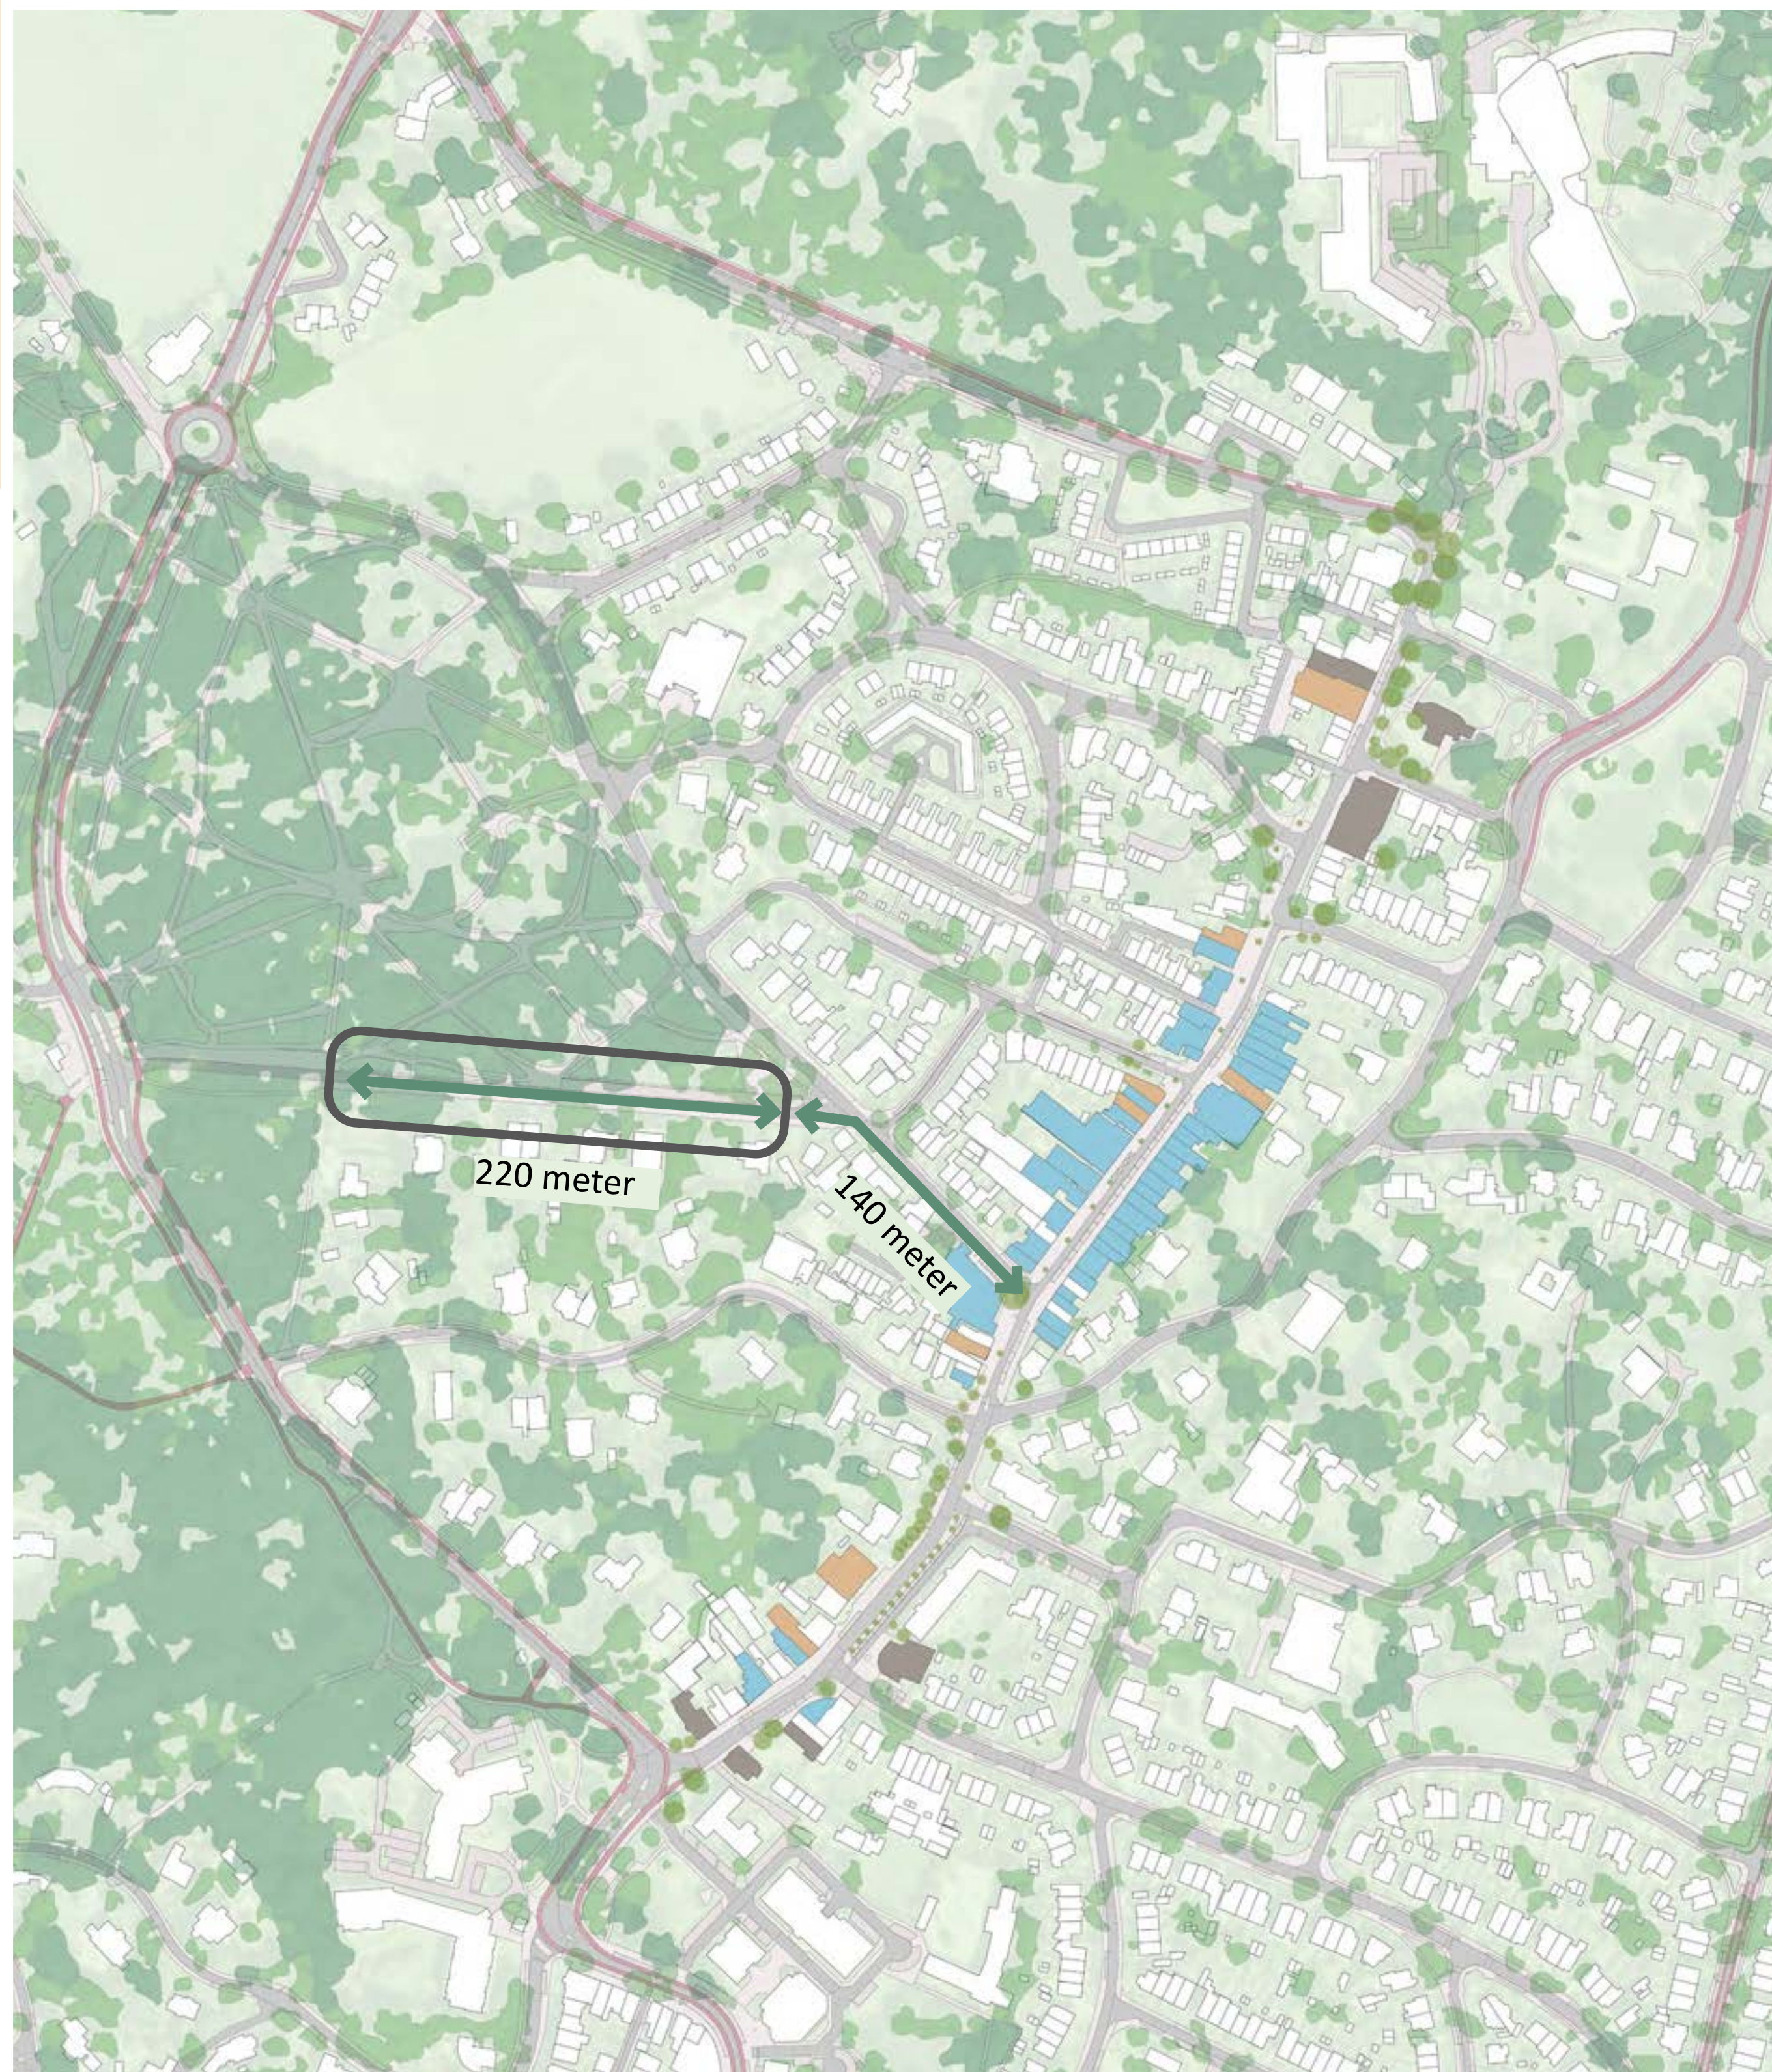

Positie van de Koepellaan en afstand tot de winkelstraat

Principes voor de Koepellaan:

- **Kwaliteit:** Meer groen maken door benutting van éénrichtingsverkeer met smallere rijbaan, en smaller trottoir, zodat de bosrand kwalitatief aangevuld wordt en tussen elk groepje parkeerplaatsen bomen geplant worden die bijdragen aan het beeld van de laan.
- **Meer parkeren:** Door diagonaal parkeerplaatsen te maken aan een eenrichtingsstraat kunnen er aan de andere zijde langs parkeerplaatsen worden toegevoegd.
- **Voetgangers:** Vanaf 140 meter vanaf de winkelstraat zijn er parkeerplaatsen in deze straat.
- Het aantal extra parkeerplaatsen in de Koepellaan is op deze wijze toegenomen met 24 plekken.
- Koepellaan blijft tweerichtingsverkeer voor fietsers.

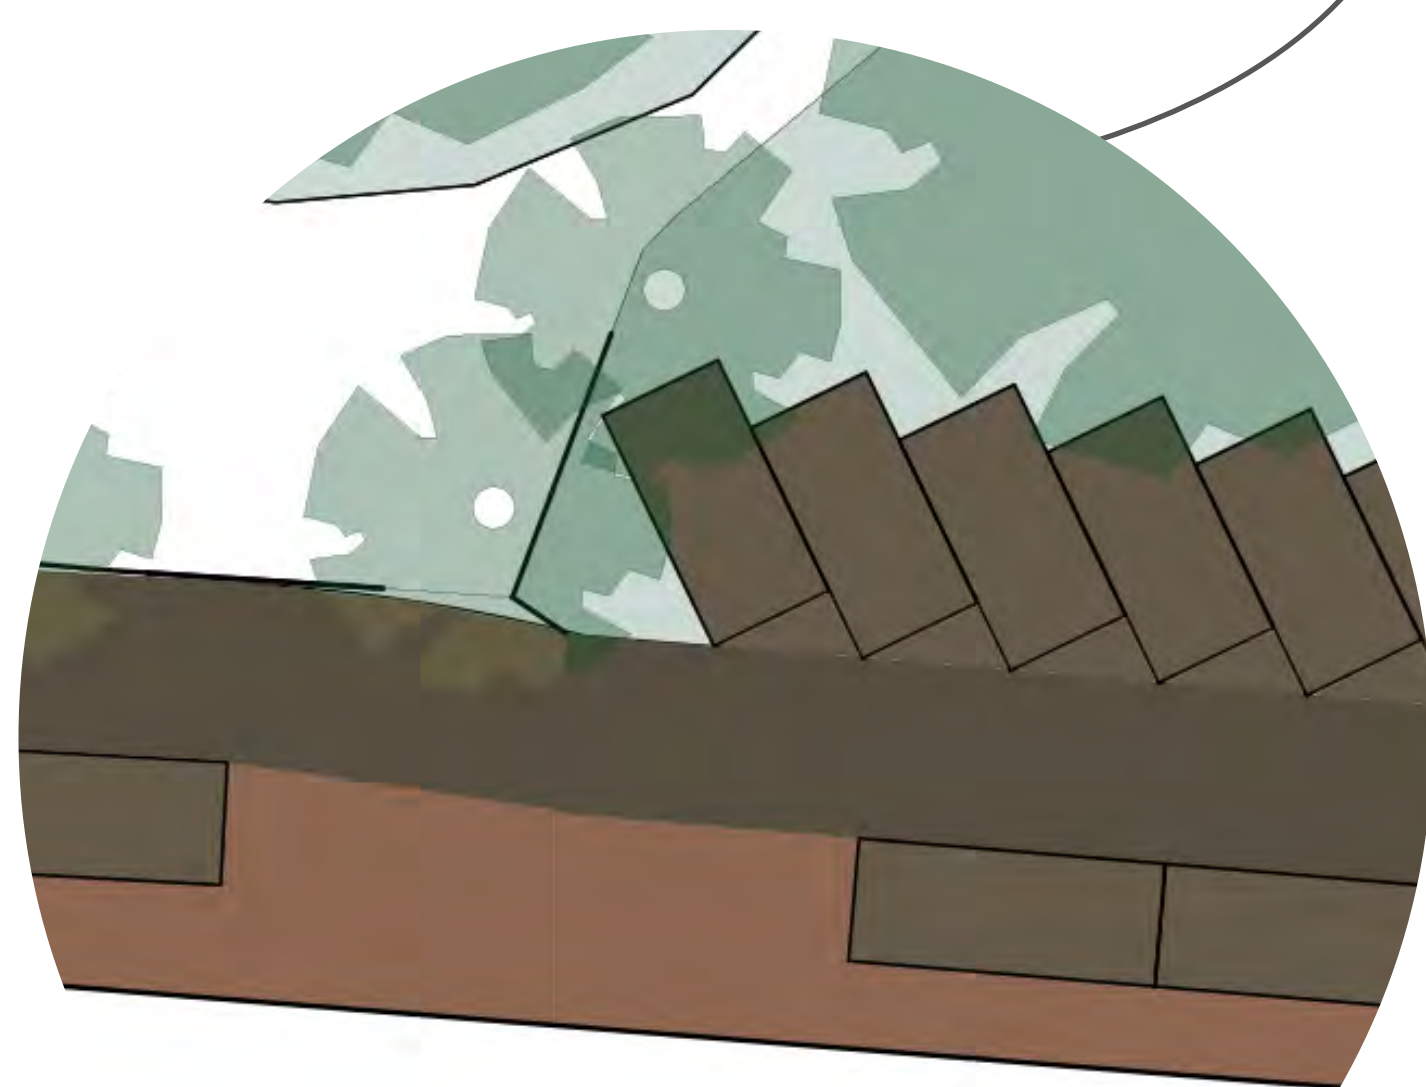

Sectie van de Koepellaan: éénrichtingsverkeer, diagonaal parkeren, met ruimte voor bomen en groen daartussen. Langsparkeren langs het trottoir.



Schetsimpresie ter illustratie van de Koepellaan heringericht met meer groen, smallere rijbaan en ruimte voor parkeren