


Schetsontwerp “Een bijzondere dorpsstraat voor iedereen”

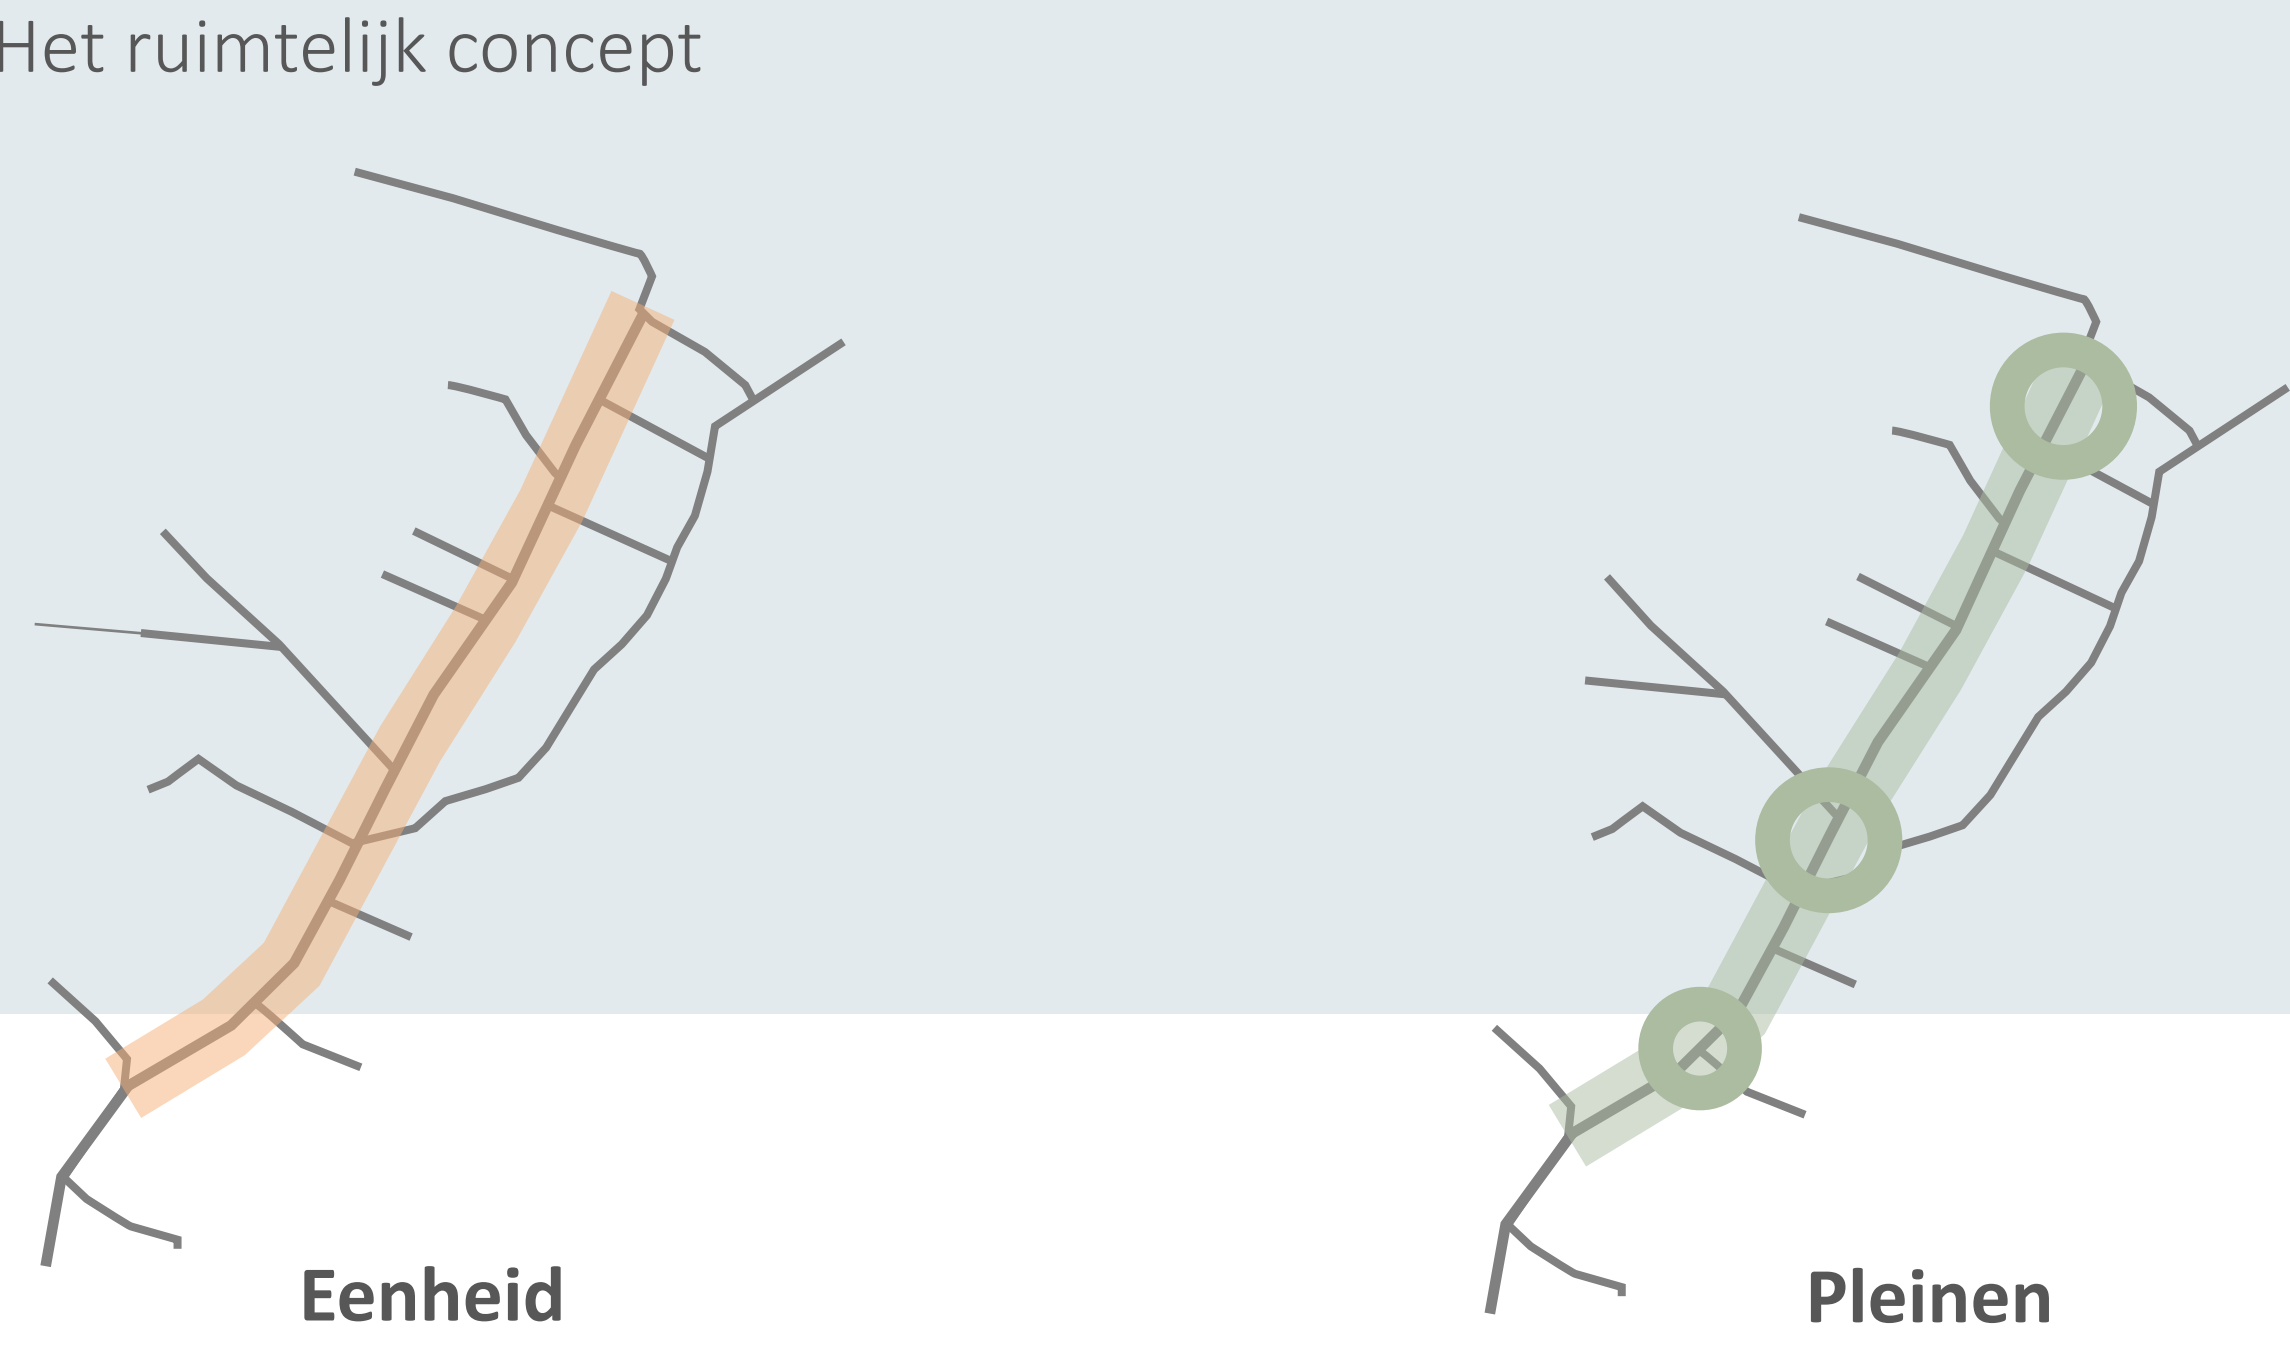

Algemene doelstellingen

- Samenhang van hele straat vanaf Mollaan tot en met Kerkplein.
- De kwaliteit van bestrating overal gelijk en verbeterd.
- Meer ruimte voor groen, verblijfskwaliteit en plek om te ontmoeten.
- Parkeren is mogelijk (en blijft in totaal aantal gelijk) maar niet overheersend.
- De Koepellaan speelt een belangrijke rol in de herinrichting van de Bloemendaalseweg.
- Verbijzondering van de openbare ruimte bij café ‘t Hemeltje, de Albert Heijn, de Hema en bij de kerk door die vorm te geven als verbijzonderde pleinen.

Voor de voetgangers


- Over de hele straat komt een herkenbare en voor iedereen toegankelijke minimaal 2 meter brede voetgangerszone, ook 100% toegankelijk voor rollator of rolstoel.
- Extra ruimte voor de voetganger als verbinding tussen de Albert Heijn en de Koepellaan.
- Geen obstakels, fietsen of uitstallingen in de voetgangerszones.
- Voldoende veilige oversteekplekken, vooral bij winkels en horeca - door oversteekplaatsen als onderbreking van de rijweg te maken.

Voor de fietsers


- Fietsers krijgen meer ruimte op de rijweg.
- Geen vervelende molgoten tussen parkeerplaatsen en de rijbaan.
- Comfort fietser waarborgen, maar snelheid beperken in relatie tot intensief gebruik van omgeving door voetgangers.
- Veiligheid voor de fietser vergroten door het autoverkeer te vertragen onder andere door groen inpassing op logische locaties.

Voor de automobilisten


- Autoroute langs de winkels met parkeren blijft mogelijk.
- Zoekverkeer voor parkeren in woonwijken onmogelijk gemaakt door aanpassingen aan rijrichtingen. (zie panelen over de rijrichting).
- Enkele parkeerplaatsen opofferen in de winkelstraat voor meer kwaliteit, maar totaal aantal parkeerplaatsen blijft gelijk.
- Invalideparkeerplaatsen blijven behouden en worden evenwichtig over de straat verdeeld.
- Laad- en losplekken worden strategisch geplaatst (icm tijdenvensters).
- Er is voldoende overzicht op drukke en/of onveilige kruispunten.

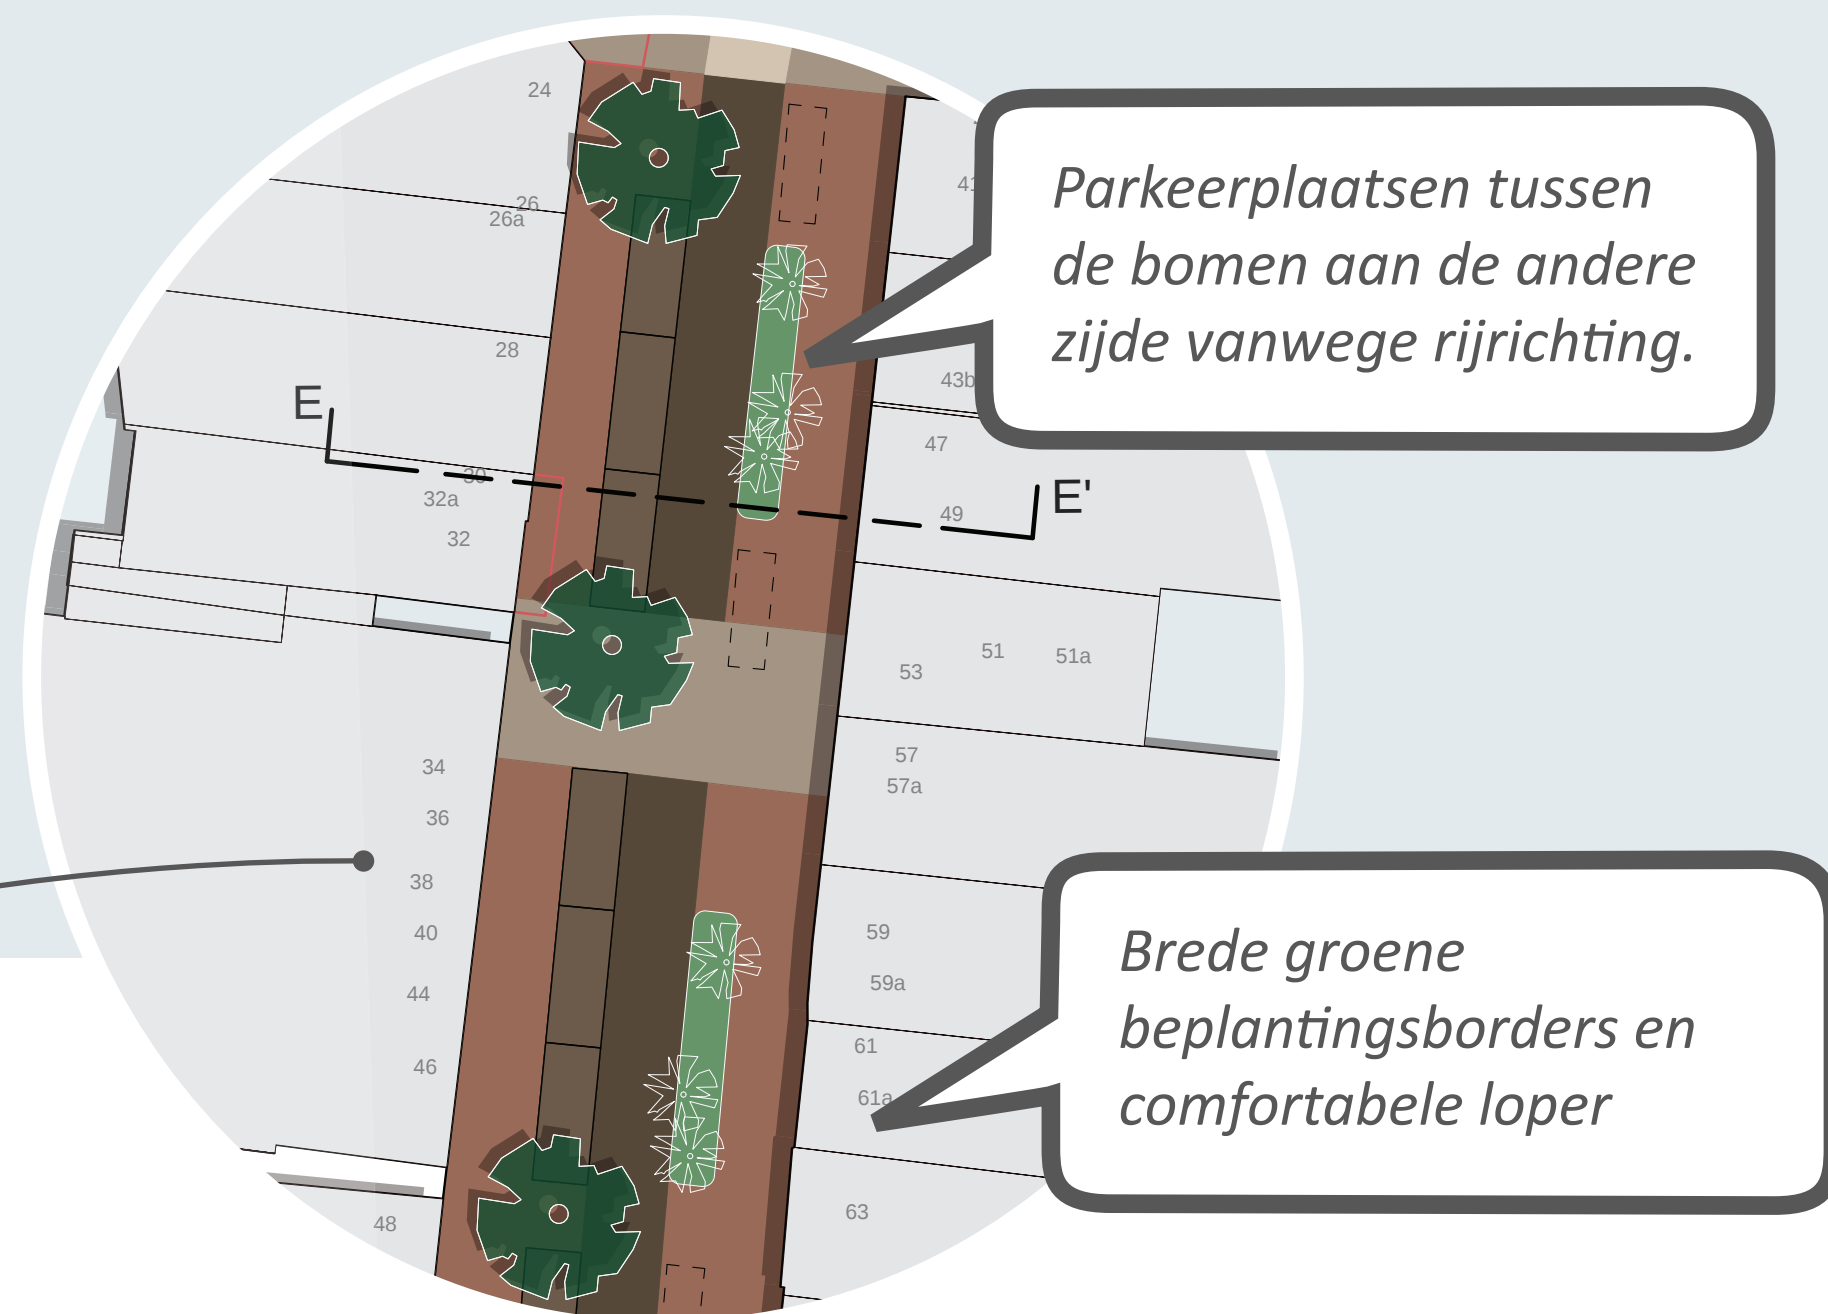


Sectie 4: Het winkelgedeelte tussen Zomerzorgelaan en De Genestetweg

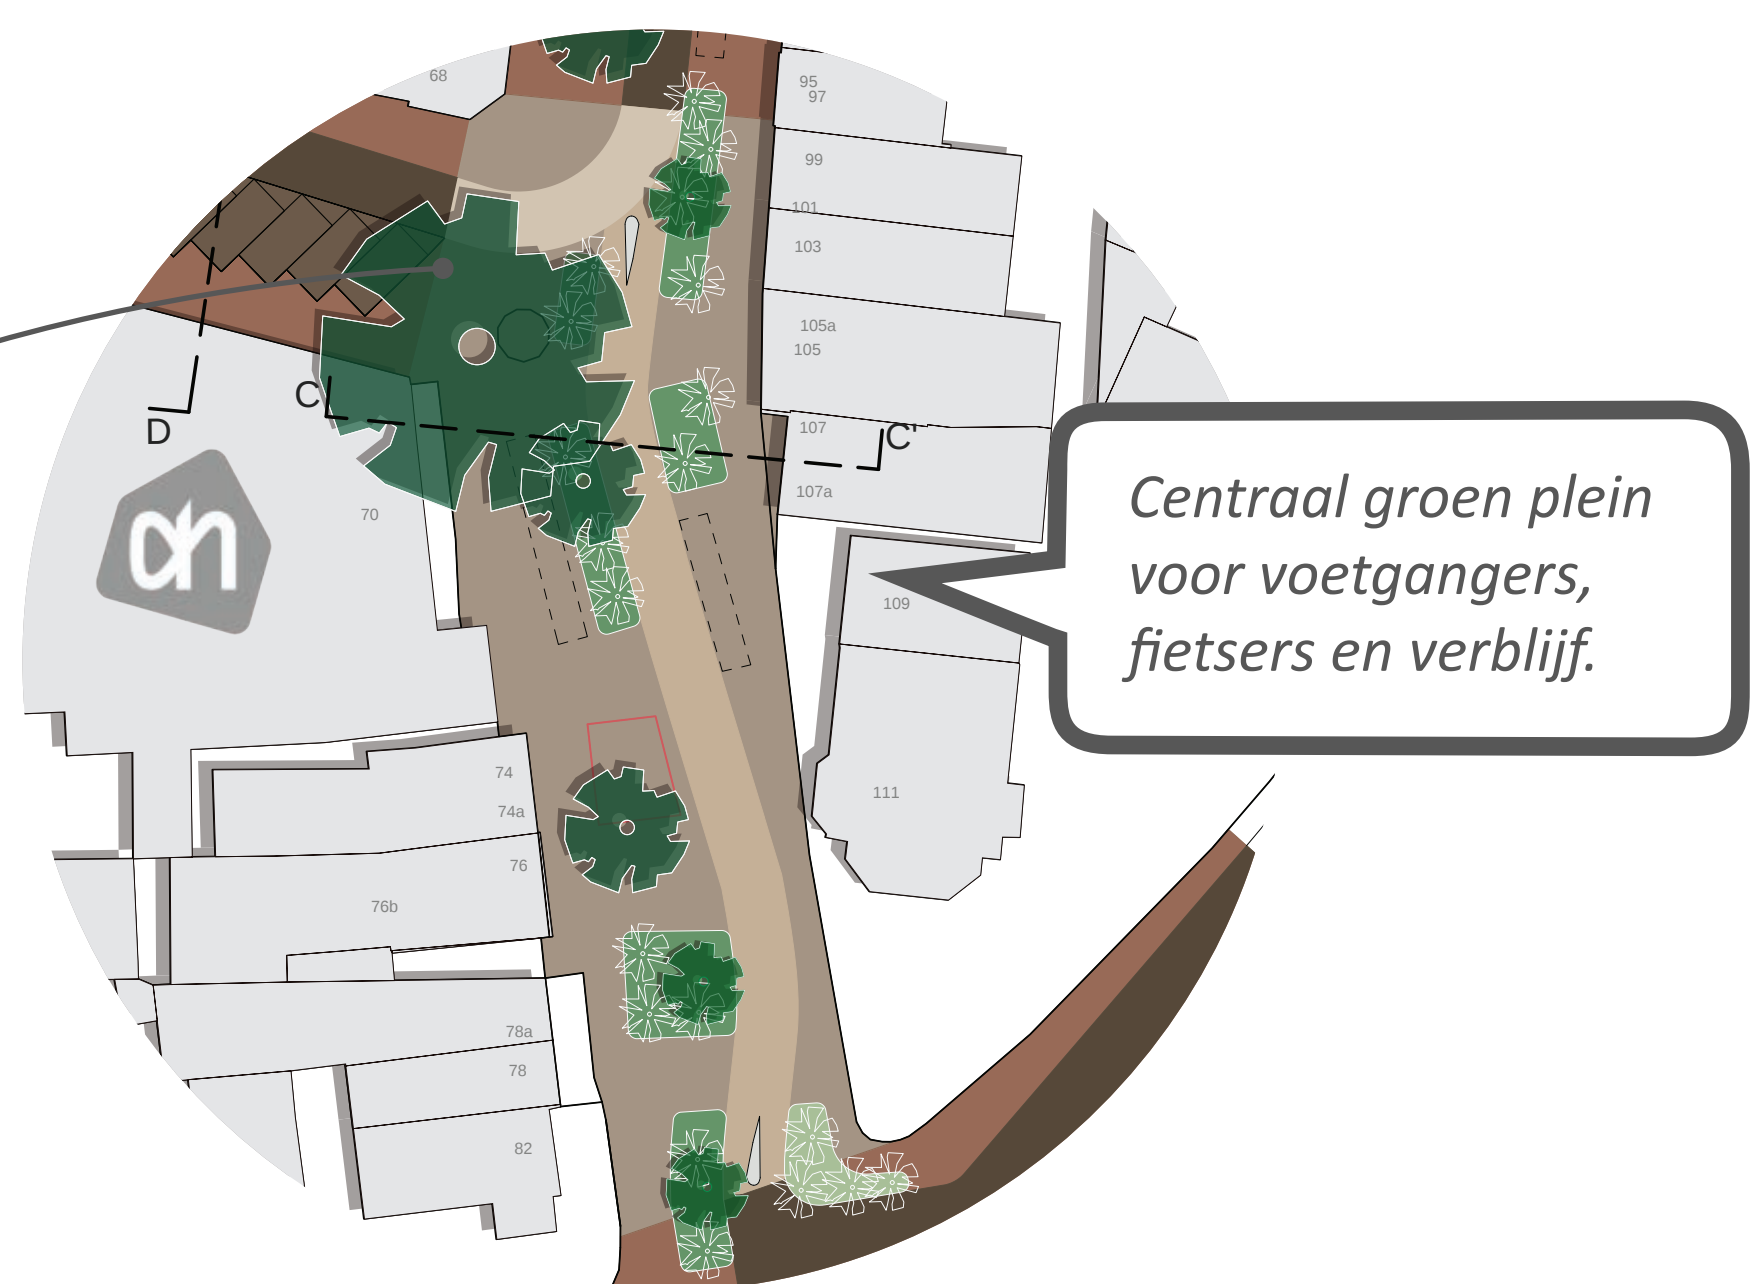

Sectie 3: Voetgangers- en fietsersgedeelte voor de Albert Heijn

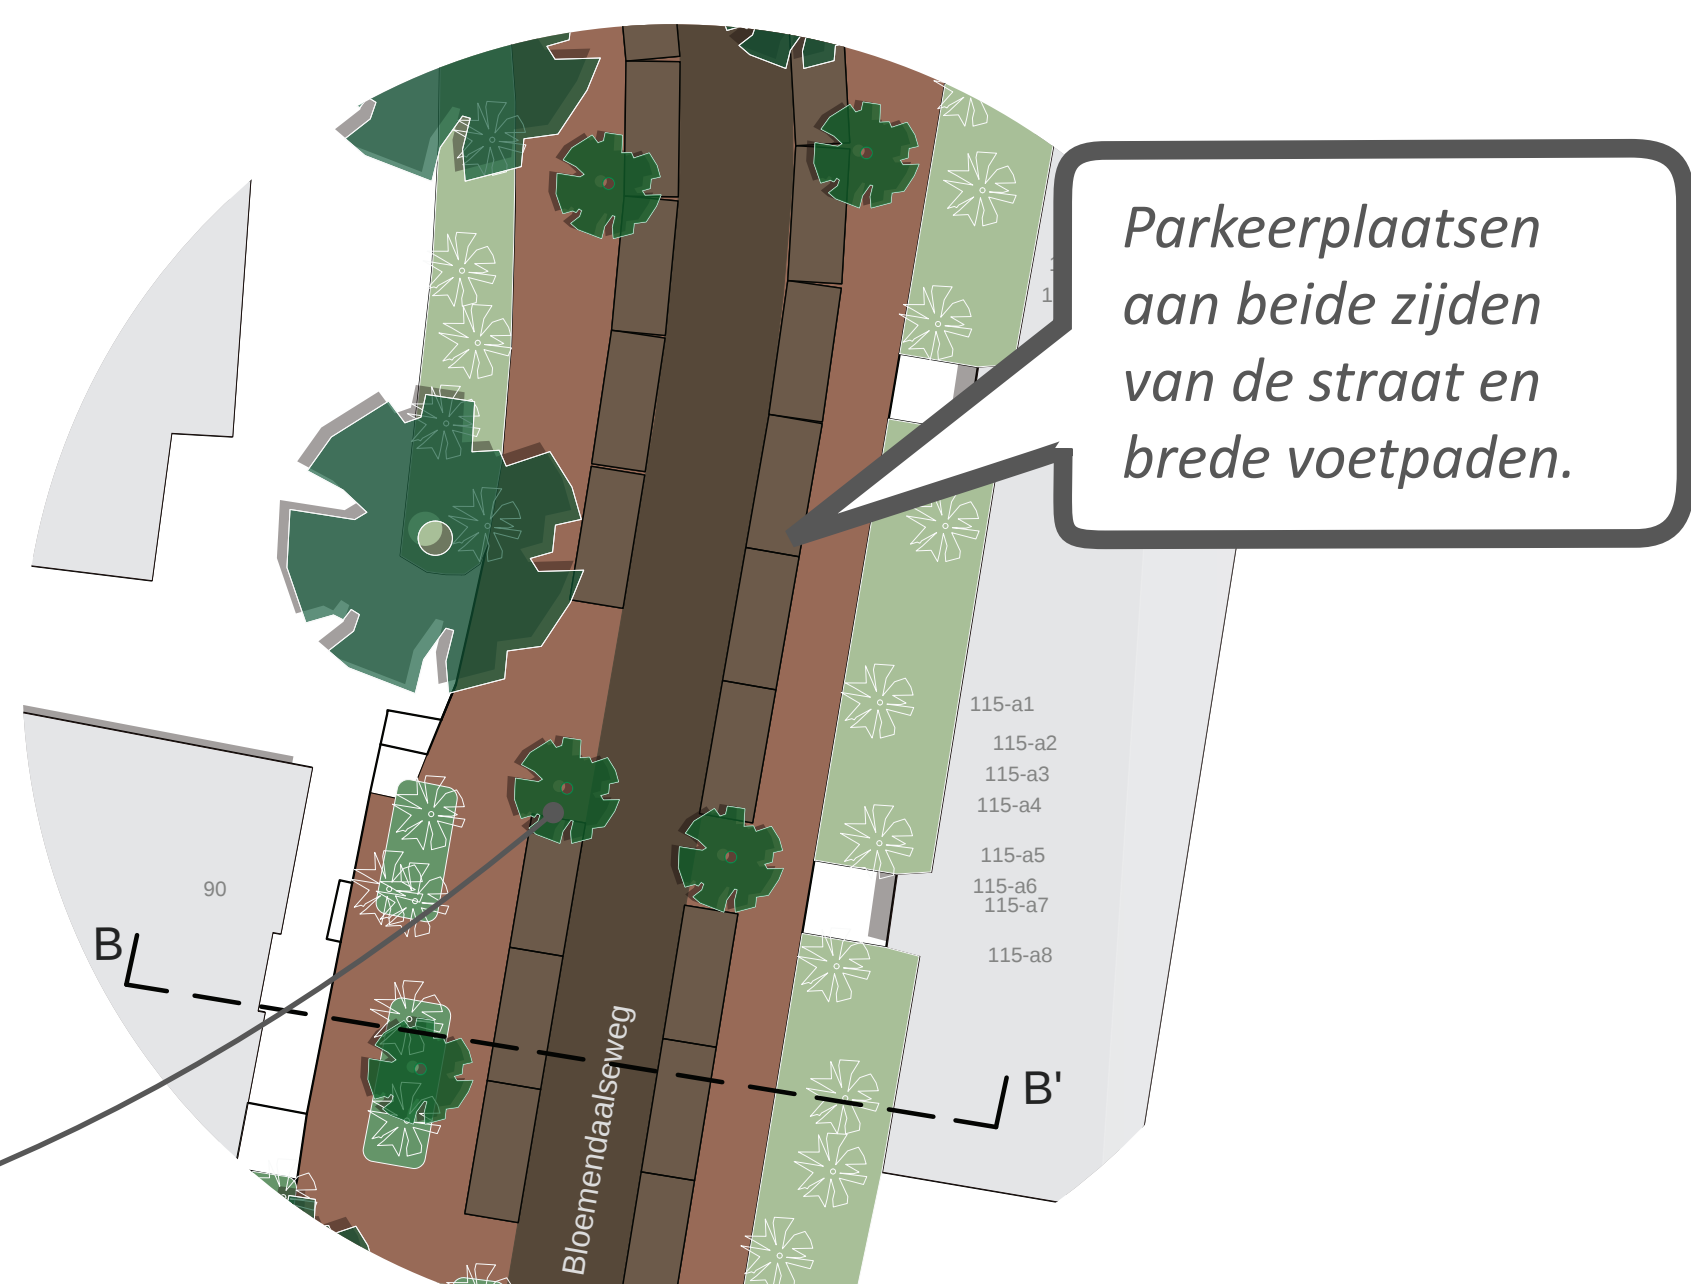

Sectie 2: De Voorbuurt ter hoogte van Hotel Bleeker

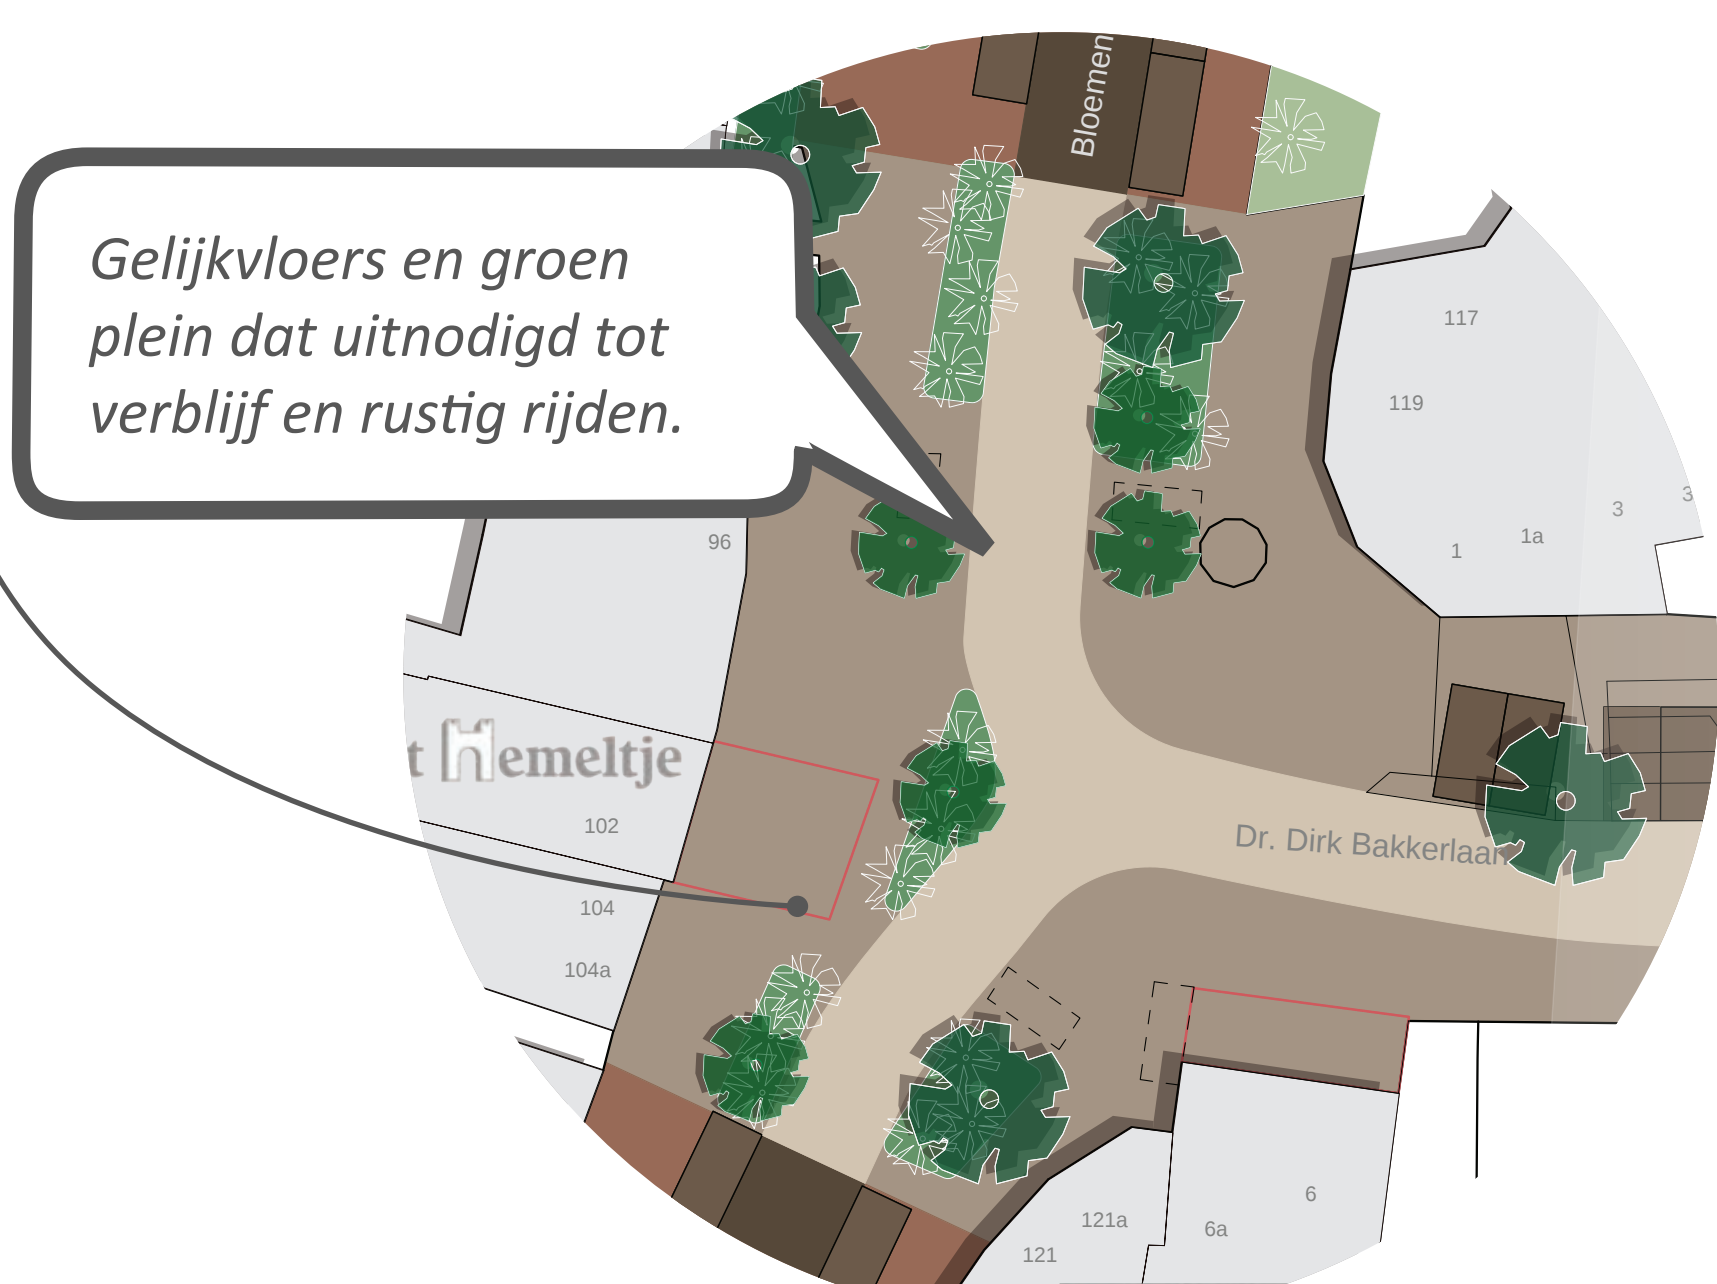

Sectie 1: De Voorbuurt ter hoogte van café 't Hemeltje



Schetsimpressie ter illustratie van het winkelgedeelte



Schetsimpressie ter illustratie van het voetgangers- en fietsersgedeelte voor de Albert Heijn



Schetsimpressie ter illustratie van de Voorbuurt ter hoogte van Hotel Bleeker



Schetsimpressie ter illustratie van het plein in de Voorbuurt ter hoogte van café 't Hemeltje